




Ukształtowanie stadionu widziane z góry



Ukształtowanie terenu stadionu od ulicy Stanisława Leszczyńskiego



Ukształtowanie terenu stadionu widziane od rzeki Czechówki

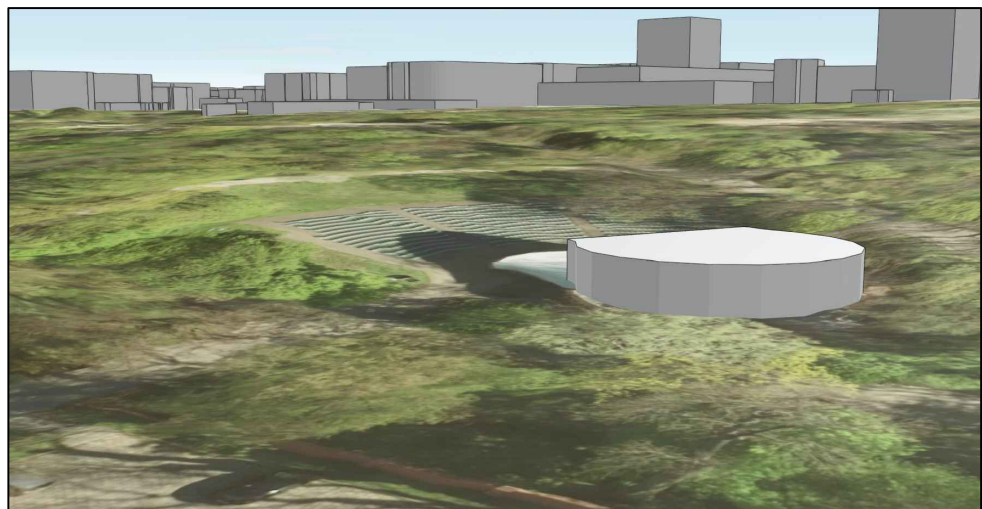

Widok na muszlę koncertową od wyjścia z Ogrodu Saskiego




Ukształtowanie Ogrodu Saskiego od Alei Jana Długosza



Ukształtowanie terenu osiedla od strony ulicy Przy Stawie



Ukształtowanie terenu cmentarza od ulicy Czechowskiej

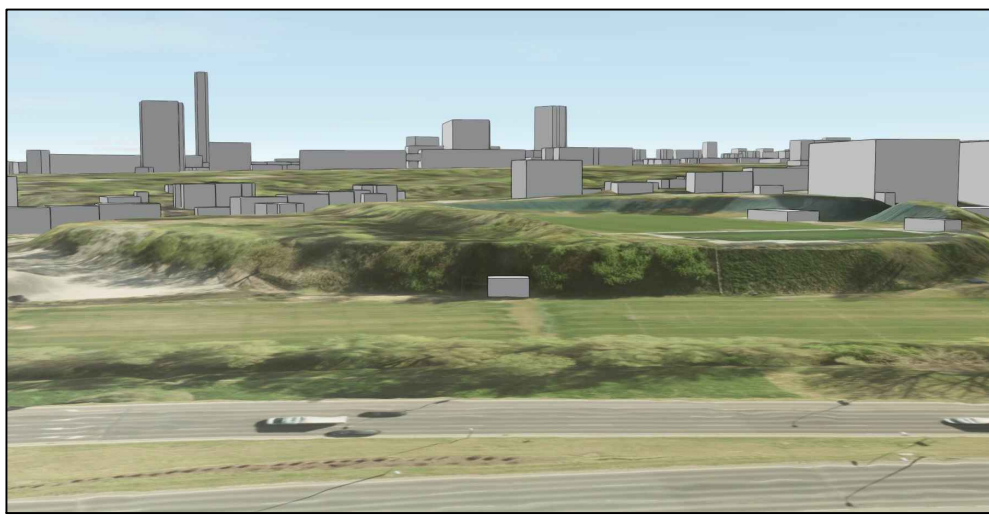

Ukształtowanie terenu cmentarza i stadionu od Alei Solidarności

Katolicki Uniwersytet Lubelski Jana Pawła II Wydział Nauk Przyrodniczych i Technicznych Instytut Matematyki, Informatyki i Architektury Krajobrazu		
Tytuł pracy:		Park Saski - dolina Czechówki
Tytuł arkusza:	Graficzne przedstawienie ukształtowania terenu	Skala: 1:5000
Opracowała:	inż. Renata Kosieradzka, inż. Klaudia Jaroszek, inż. Yana Borysovska	Data: 29.10.2024
Prowadzący:	dr inż. Jan Kamiński	Nr arkusza: 5a