


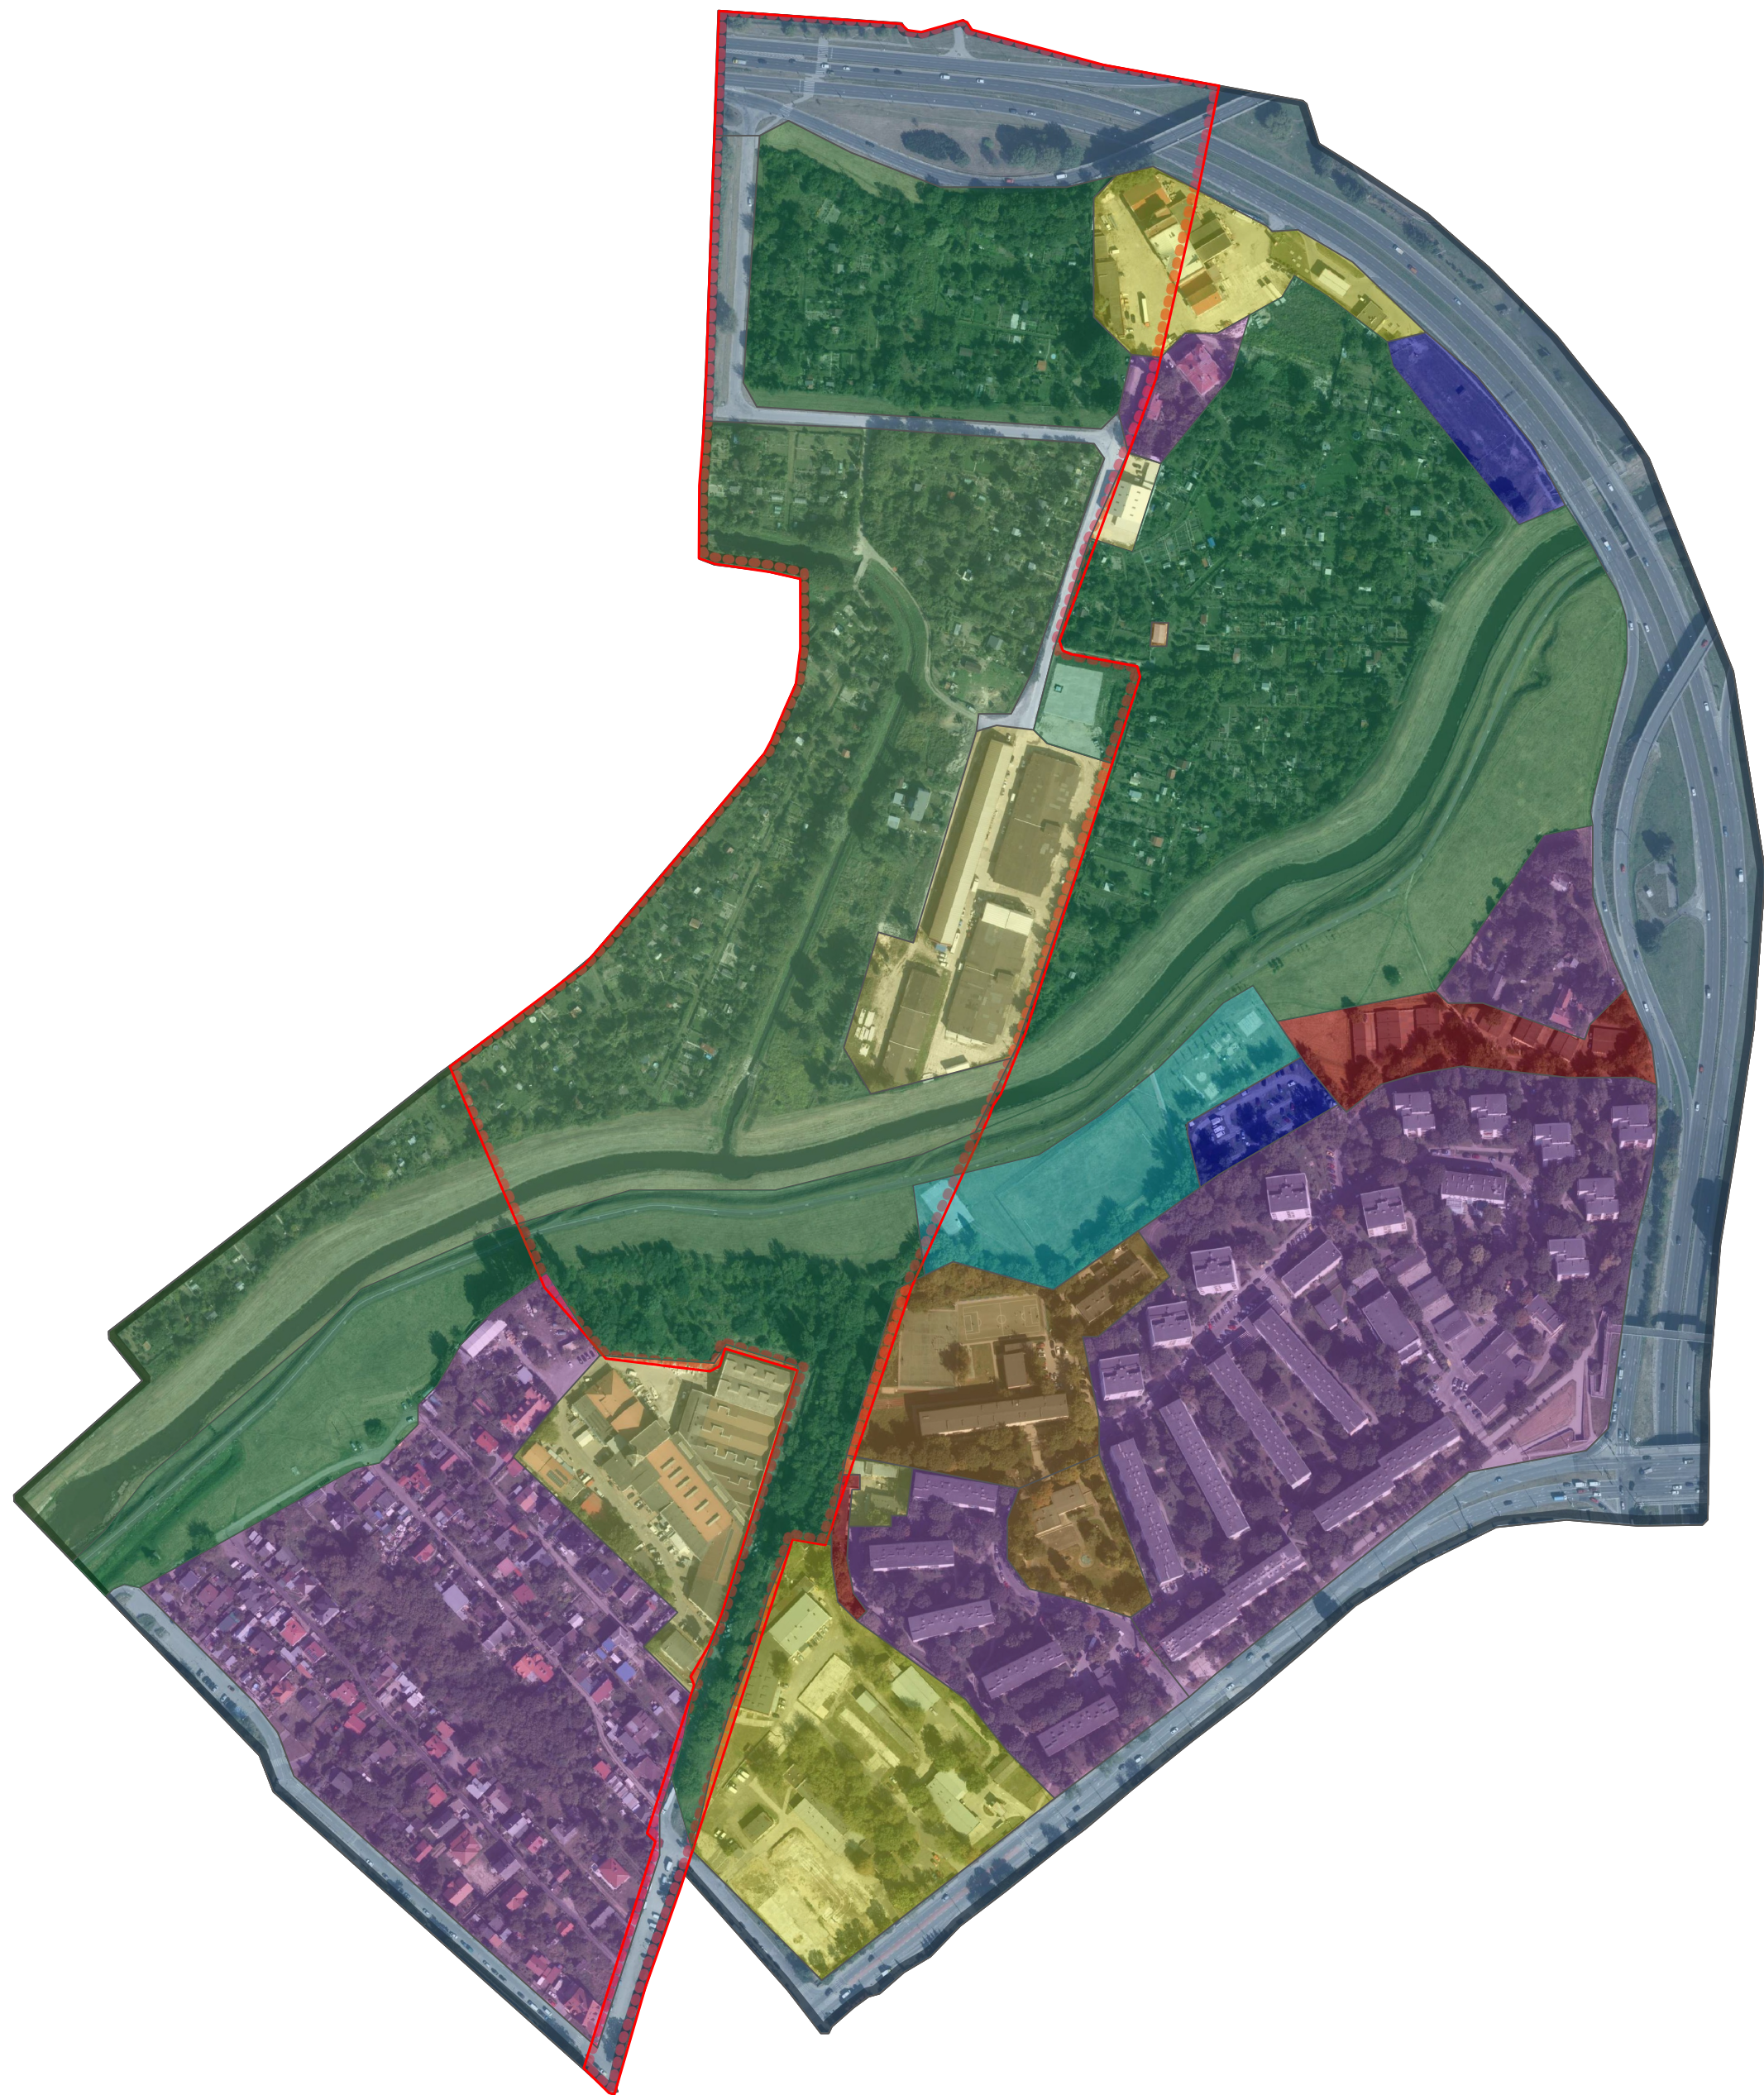

LEGENDA

- zakres opracowania
- zakres analiz
- funkcja mieszkalna
- funkcja edukacyjna
- funkcja zieleni
- funkcja komunikacyjna
- funkcja magazynowa
- funkcja przemysłowa
- funkcja parkingowa
- funkcja garażowa
- funkcja sportowa

funkcja	suma powierzchni funkcji w ha
edukacyjna	2,45
magazynowa	5,49
parkingowa	0,92
sportowa	1,41
mieszkalno-gospodarcza	15,83
komunikacja	10,47
zieleni	21,11
garażowa	0,84
przemysłowa	4,47

Katolicki Uniwersytet Lubelski Jana Pawła II Wydział Nauk Przyrodniczych i Technicznych Instytut Matematyki, Informatyki i Architektury Krajobrazu	
Tytuł pracy: Zielone sieci Lublina	
Tytuł arkusza: Analiza funkcji terenu	Skala: 1:3500
Opracowali: inż. Gabriela Łaziuk, inż. Aleksandra Matuszczak inż. Natalia Prajsnar	Data: październik 2024
Pod kierunkiem: dra inż. Jana Kamińskiego	Nr arkusza: 2.