


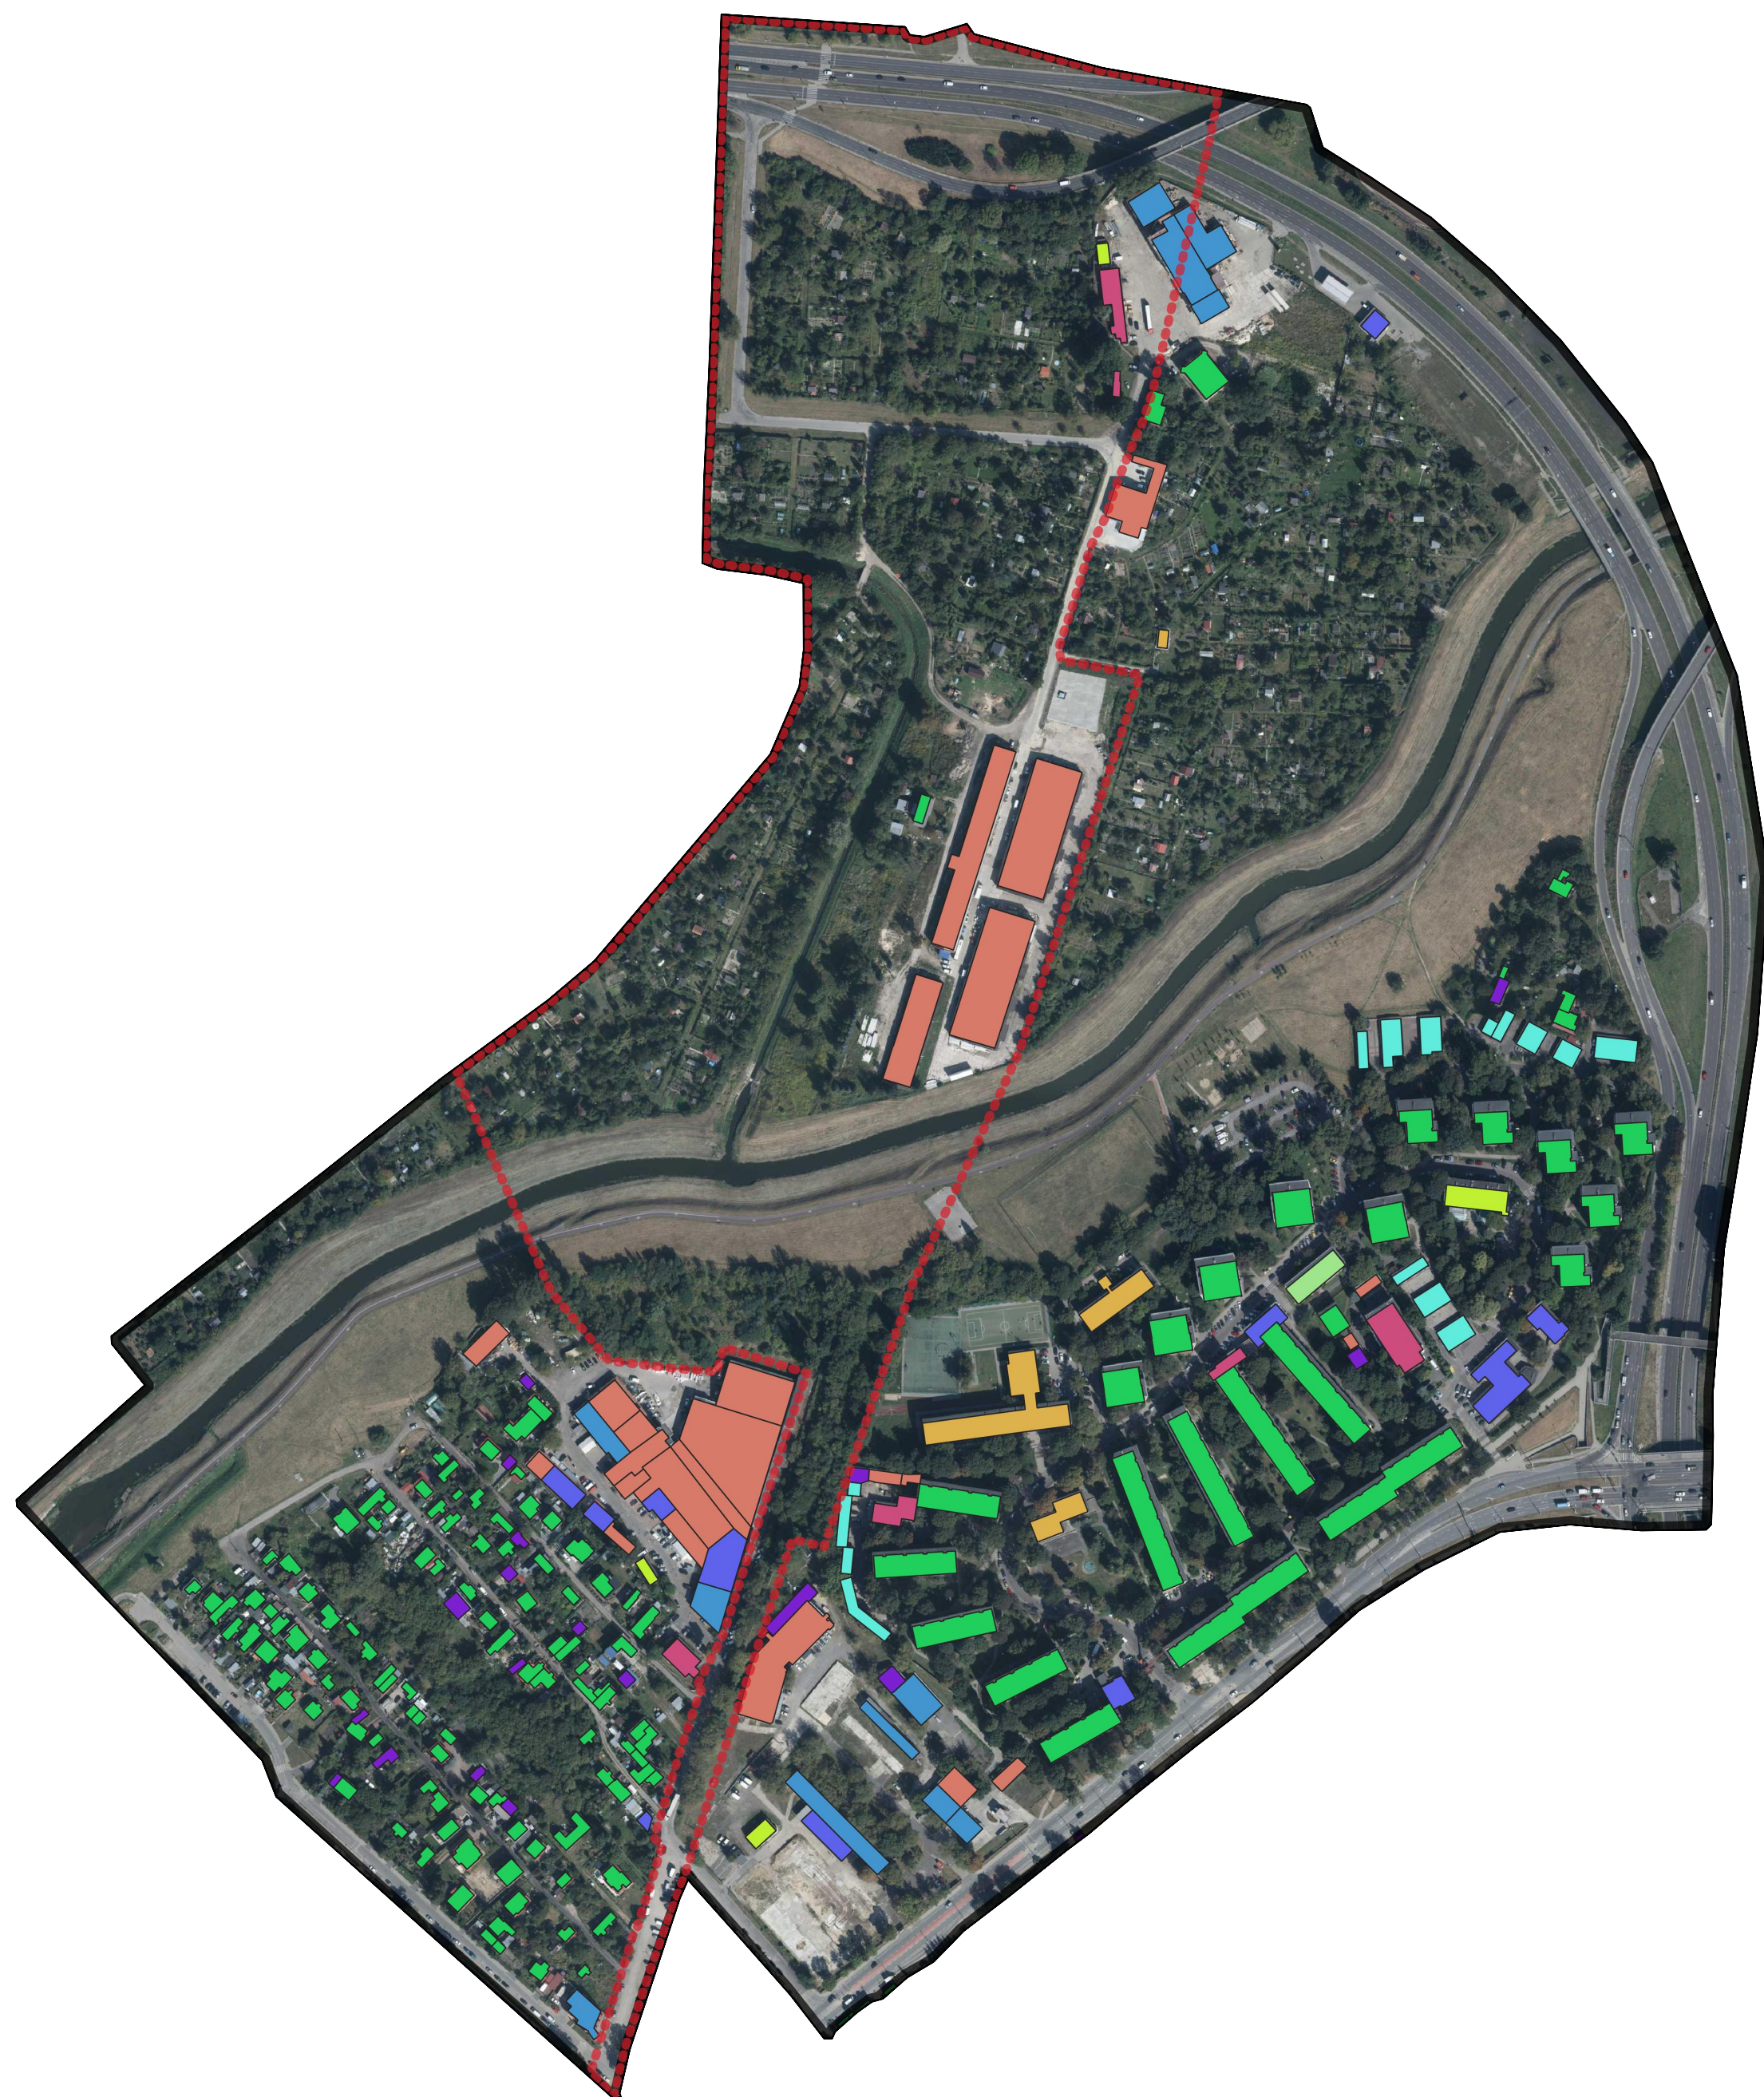

LEGENDA

	zakres opracowania
	zakres analiz
	budynki biurowe
	budynki handlowo-usługowe
	budynki mieszkalne
	budynki oświaty, nauki i kultury oraz inne budynki sportowe
	budynki produkcyjne
	budynki przemysłowe
	budynki szpitali i inne budynki opieki zdrowotnej
	budynki transportu i łączności
	pozostałe budynki mieszkalne
	zbiorniki, silosy, budynki magazynowe

Katolicki Uniwersytet Lubelski Jana Pawła II
Wydział Nauk Przyrodniczych i Technicznych
Instytut Matematyki, Informatyki i Architektury Krajobrazu

Tytuł pracy:
Zielone sieci Lublina

Tytuł arkusza: Analiza funkcji zabudowy	Skala: 1:3500
--	------------------

Opracowały: inż. Gabriela Łaziuk, inż. Aleksandra Matuszczak inż. Natalia Prajsnar	Data: październik 2024
--	---------------------------

Pod kierunkiem: dra inż. Jana Kamińskiego	Nr arkusza: 4.
--	-------------------